


Tragfähigkeit: Hebebühne 8000kg
 Jack 5000 5000kg

Betonqualität
 min. C20/25
 normal bewehrt

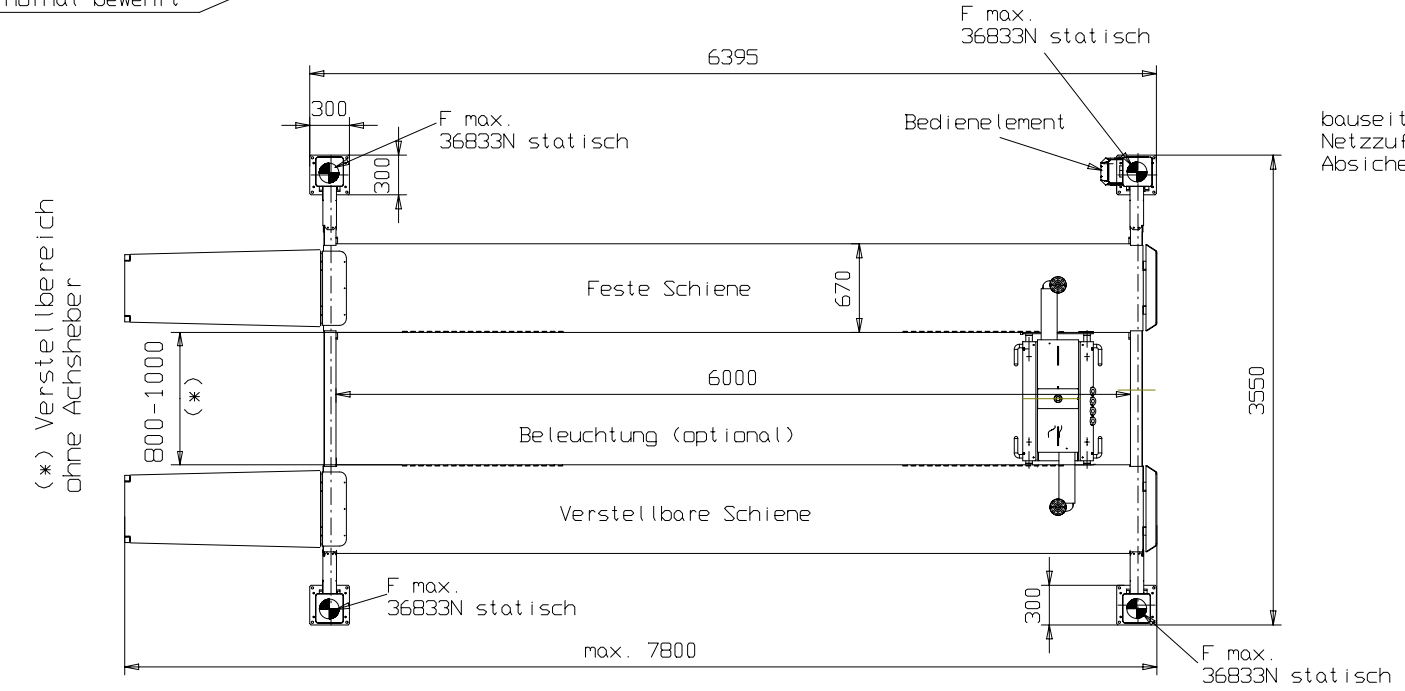

bauseits an der Bediensäule bereitstellen:
 Netzzuführung: 3PH.N+PE. 400V.50Hz
 Absicherung: 16 Ampere träge

Jack 5000 (050JK00002)
 Netzzuleitung per Elektrokabel
 oder Optional: mit Strahlauflschiene
 unter der Fahrbahn

Wir weisen in unseren Plänen
 auf die Mindestanforderung
 des Fundamentes hin, jedoch
 der Zustand der örtlichen
 Gegebenheiten (z.B. Untergrund)
 obliegt nicht unserer Verantwortung.
 Im Bedarfsfall ist ein Architekt,
 oder Statiker zu kontaktieren.

Dynamik faktor: 1.151

Alle Masse in mm.
 Mass- und Konstruktionsänderungen vorbehalten.
 Der genaue Lieferumfang ist der Preisliste zu entnehmen.

Bühnennummer:
 480H000006M

Fundamentplan 4.80 H mit Jack 5000		Nussbaum
03.02.03 // M.G.	7321_NB	