


POSITION DES BEDIENELEMENTS

DIE SCHRAFFIERTEN FLAECHEEN MUESSEN IN SICH UND ZUEINANDER ABSOLUT PLANE BEN SEIN.

NETZANSCHLUSS-ZUFUEHRUNG

(*) min. 2170mm ohne Achsheber oder mit Achsheber Laser Jack
min. 2270mm mit Achsheber Jack 2000

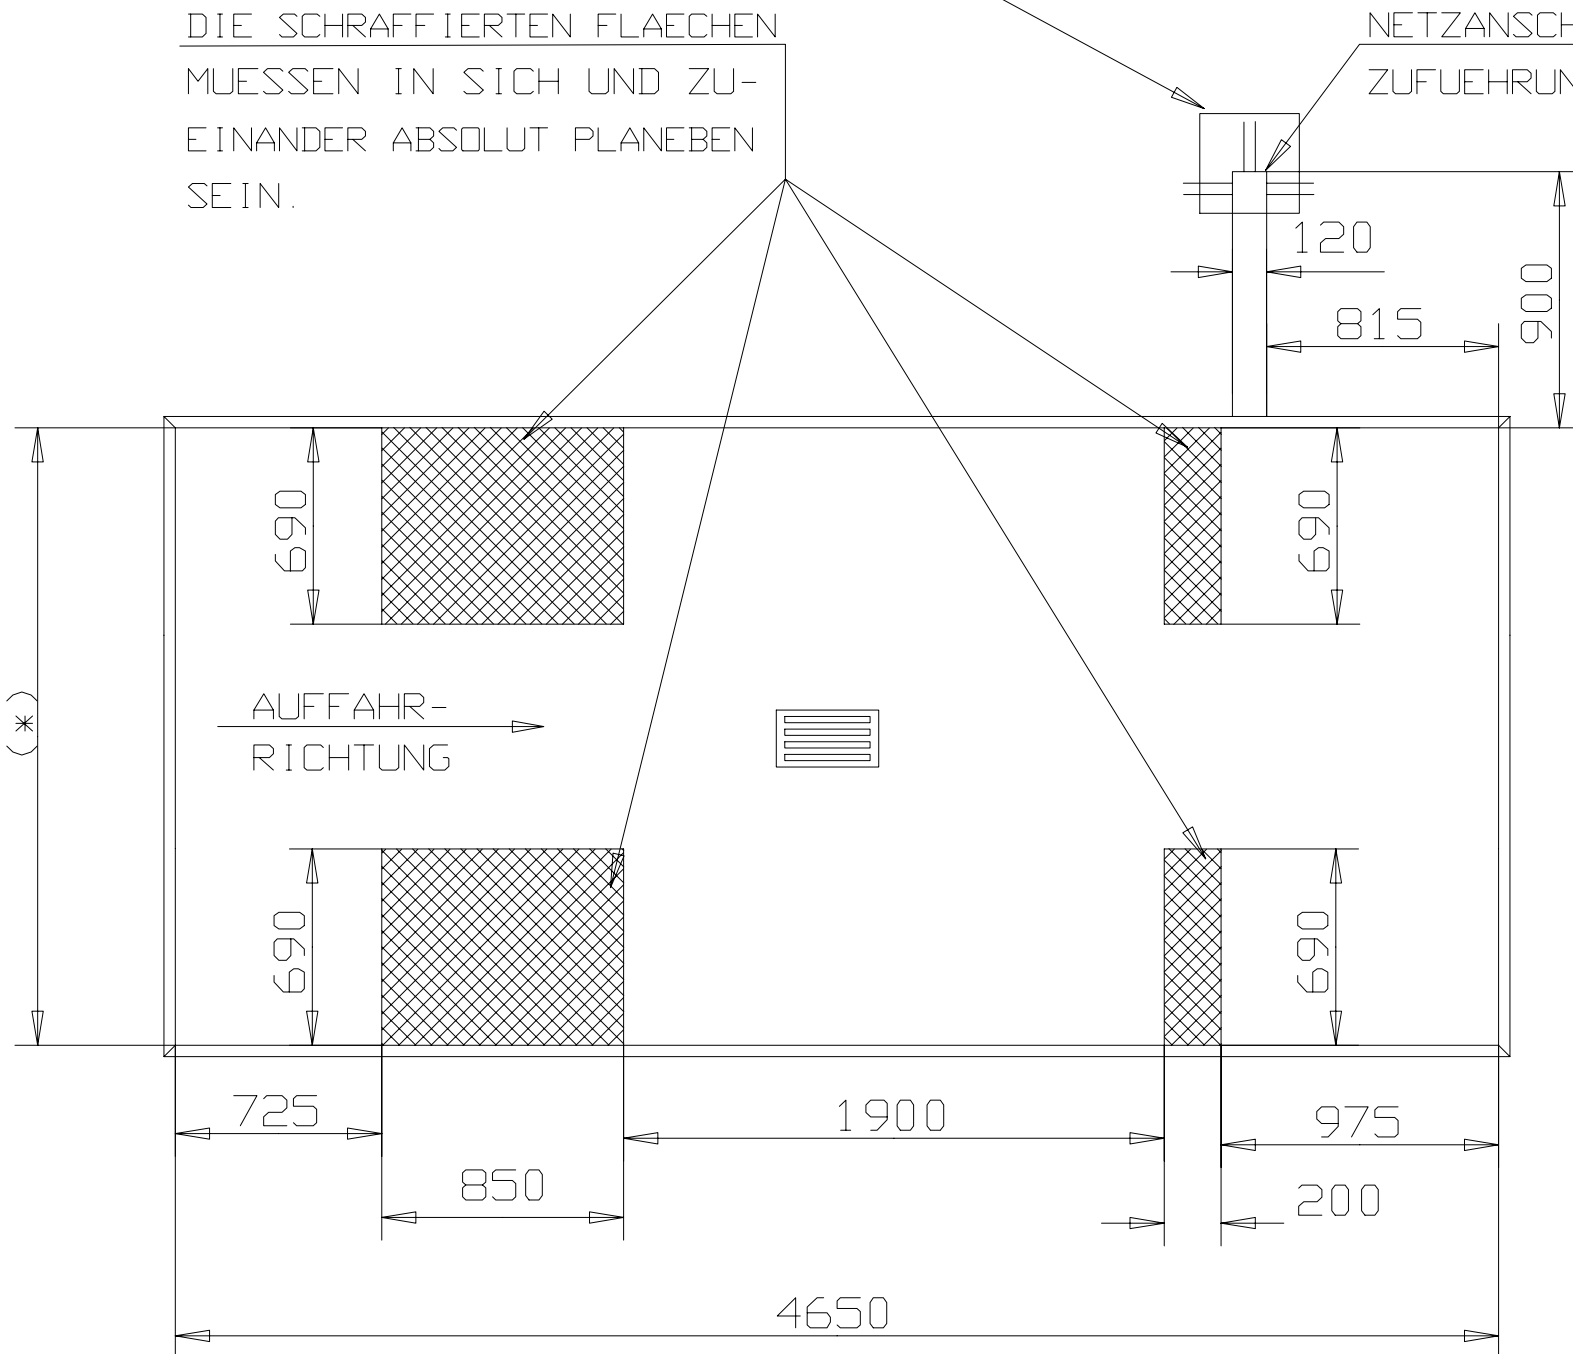

ACHTUNG: GILT NUR FUER DIE SERIENAUSFUEHRUNG MIT STELLPLATTEN UND BEIDSEITIGEN AUFFAHRKLAPPEN.

ANSTELLE DES LEITUNGSKANALS KANN AUCH EIN LEERROHR Ø 100 VERLEGT WERDEN.

BAUSEITS IST FOLGENDES ANZUBRINGEN: NETZANSCHLUSS 3 /N+PE, 400V, 50Hz, KABELLAENGE CA. 2m
WASSERABFLUSS IN DER VERTIEFUNG

GRUBENMASSE UNI-LIFT 3500 CLT / NT

mit durchgehender Grube fuer Achsheber. Oberkante Auffahrtschiene bodeneben.
Schienenlaenge 4 500 mm

NUßBAUM
HEBETECHNIK

FERTIGUNGSTECHNIK + MASCHINENBAU
77694 KEHL-BODERSWEIER

04.10.2000 / M.A

EINBAU2227