


* Version ohne Achsheber oder mit Achsheber Laser-Jack
 * Version without Jack or with Laser-Jack
 ** Version mit Jack 2000
 ** Version with Jack 2000

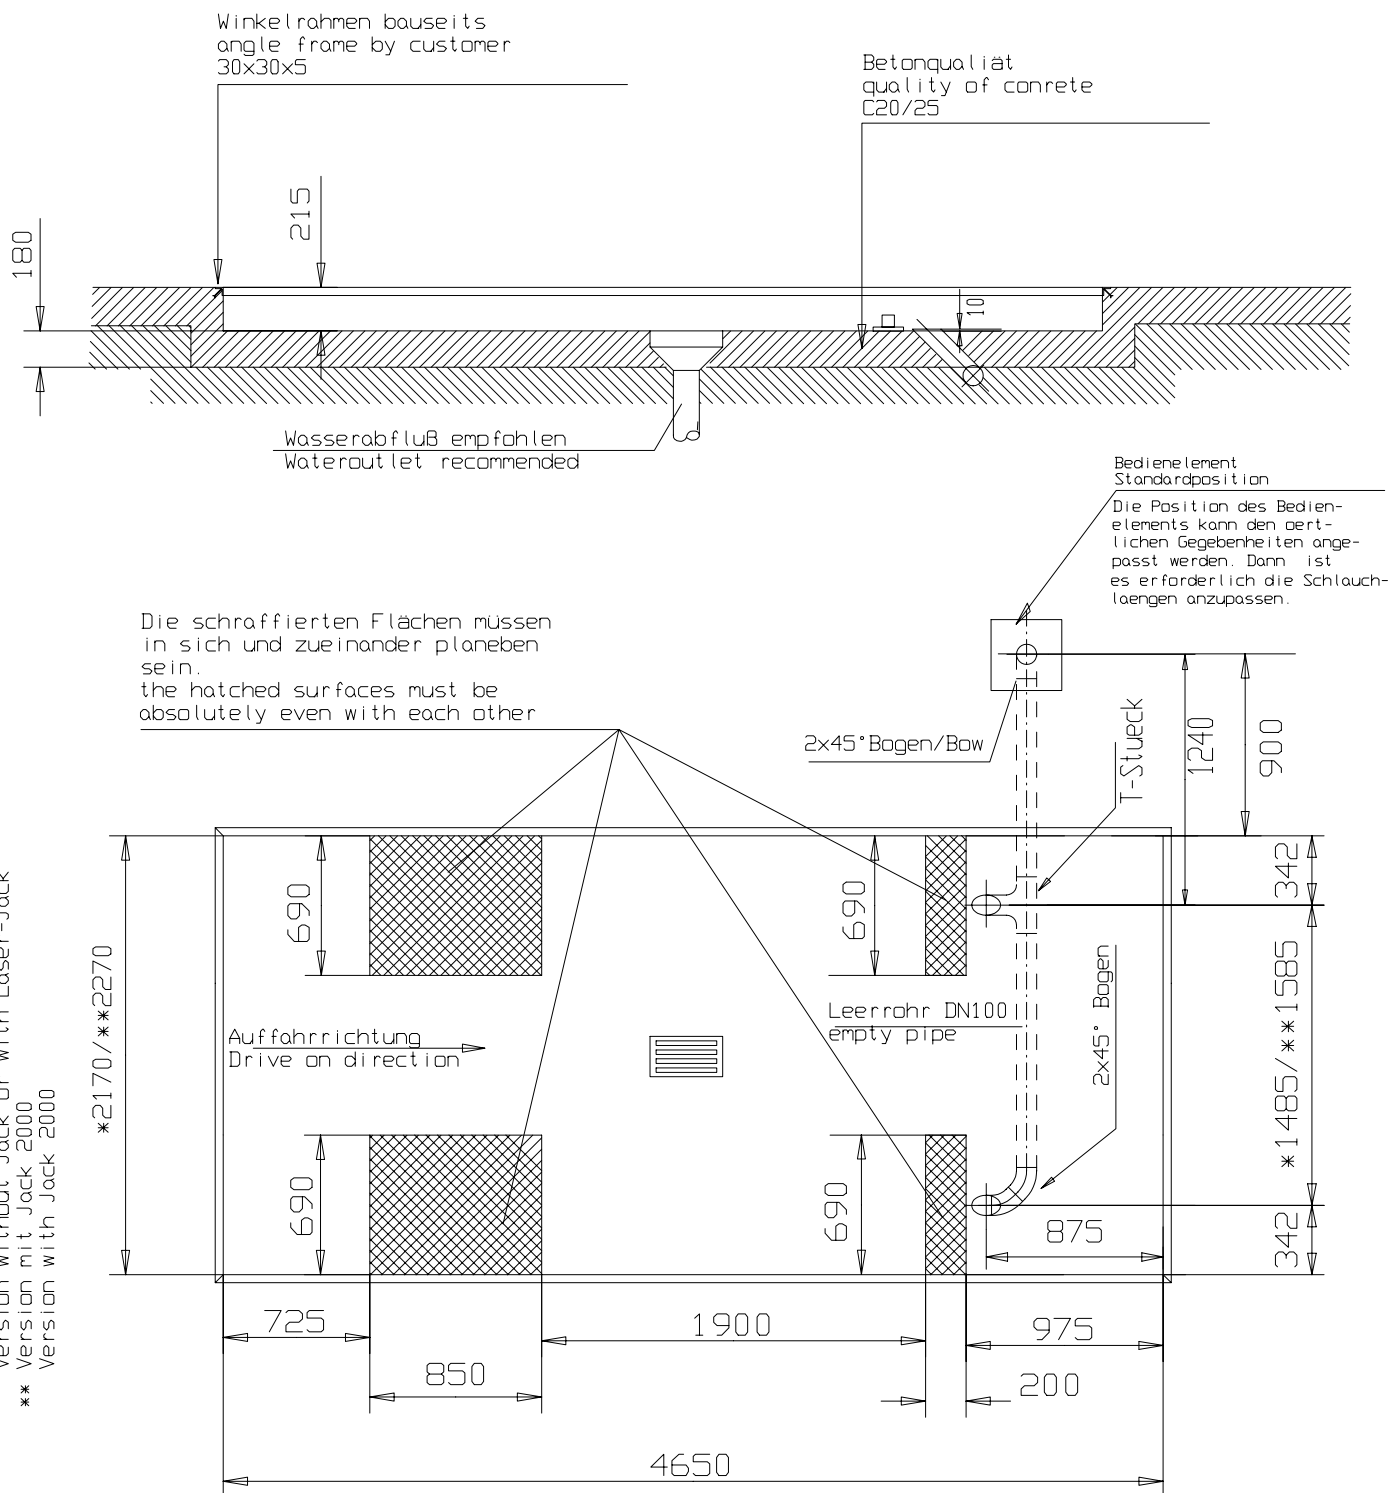

Gültig für die Serienausführung mit Stellplatten und beidseitigen Auffahrklappen
 Bauseits am Bedienaggregat bereitstellen:
 Stromversorgung: 3PH.N+PE.400V.50Hz
 Absicherung: 16A träge
 Druckluft optional für Jack: lichte Weite 6mm, 6-10bar

Valid for standard version with baseplates and drive on ramps at each side of the platform
 Prepared at the operating unit by customer:
 Electrical power supply: 3PH.N+PE.400V.50Hz
 Fuse: 16A time-lag fuse
 Air pressure optional for Jack: 6mm wide, 6-10bar

Fundamentplan/Foundation plan

UNI-LIFT 3500NT/CLT Plus

Oberkante Schiene bodeneben, Schienenlänge 4500mm
 Komplettfundament für Achsheber, Radfreiheber steht über
 Platform even with floor, Platform lenght 4500mm
 foundation for Jack, Wheel free lift stands over the floor

12.11.00 / Peckolt

3016_EINBAU

Nussbaum

www.nussbaum-lifts.de

77694 KEHL-BODERSWEIER