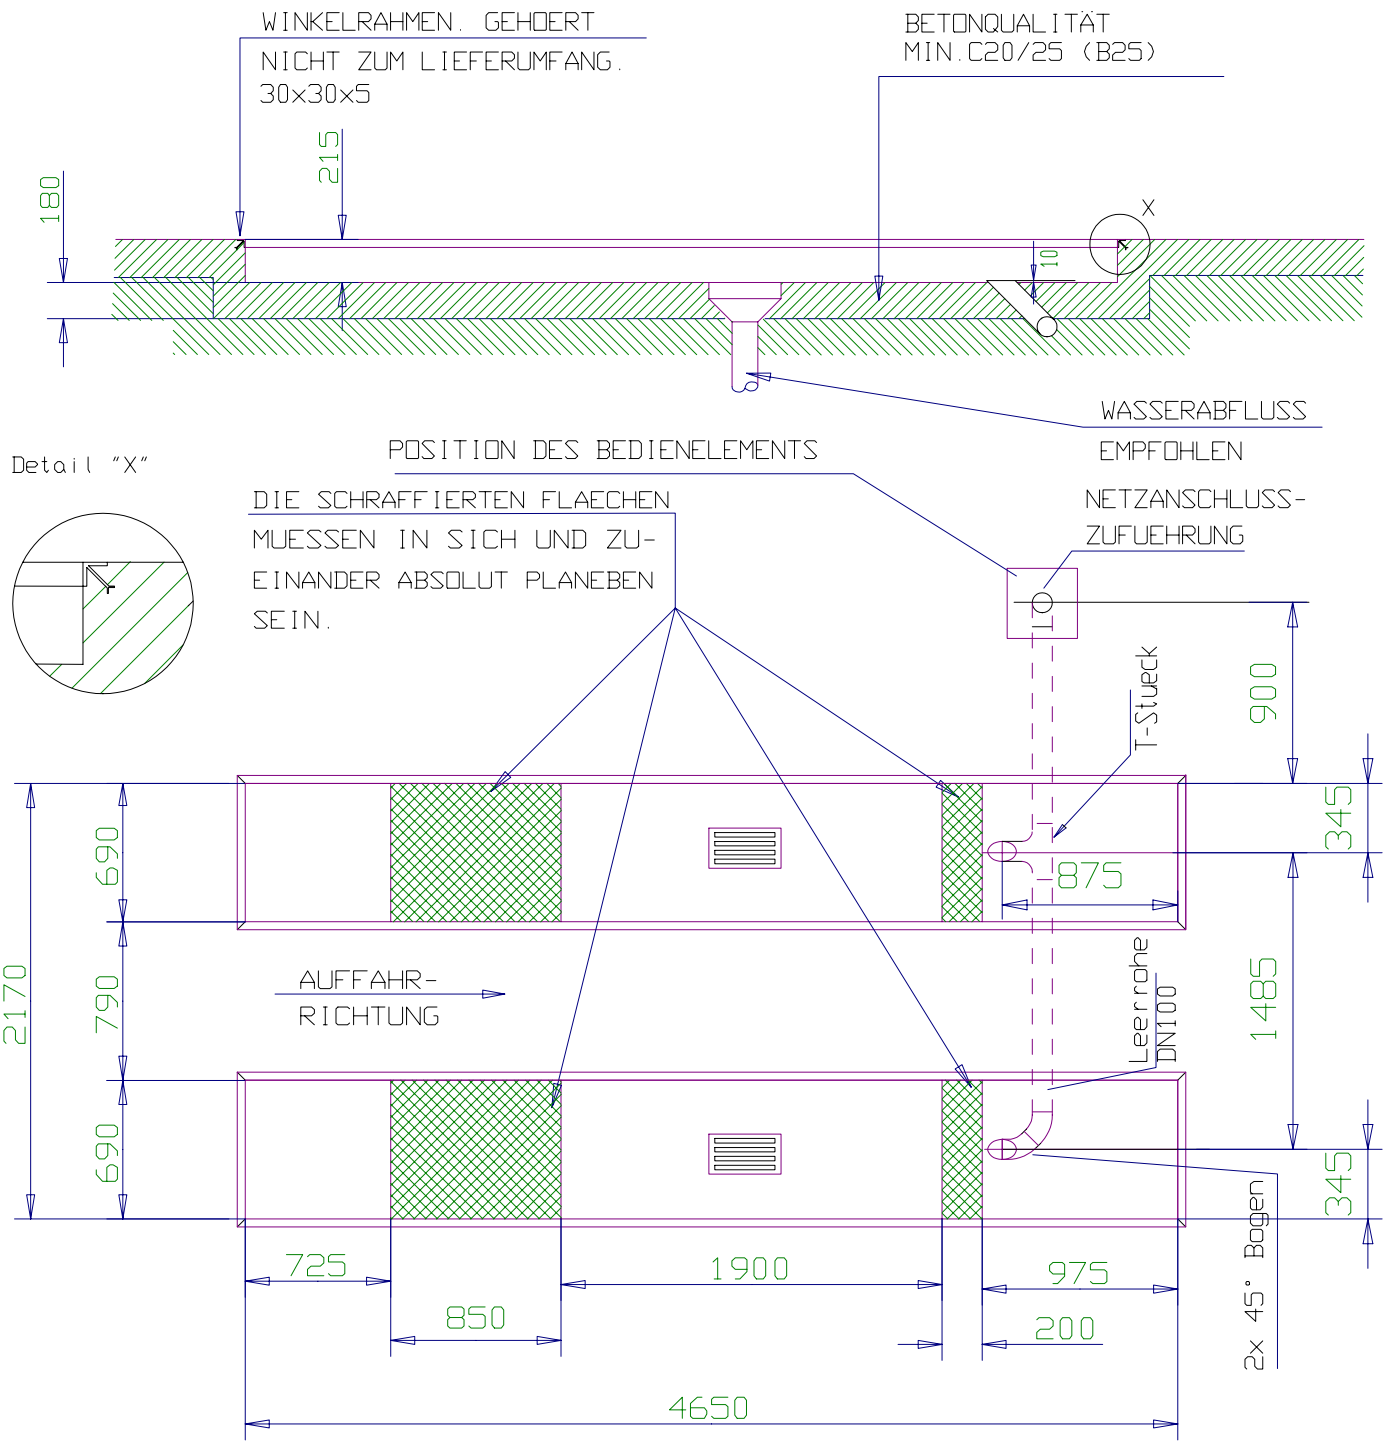

BAUSEITS IST FOLGENDES ANZUBRINGEN: NETZANSCHLUSS 3 /N+PE, 400V, 50Hz, KABELLAENGE CA. 2m
WASSERABFLUSS IN DER VERTIEFUNG EMPFOHLEN

Änderungen vorbehalten/ Subject to alterations!

Fundamentplan UNI-LIFT 3500 CLT/NT

OBERKANTE AUFFAHRSCHIENE BODENEBEN, SCHIENENLAENGE 4 500 MM

22.06.07//M.G.

6534_EINBAU

nussbaum
TEL 07853/899-0 FAX 07853/8787
www.nussbaum-lifts.de
77694 KEHL-BODERSWEIER